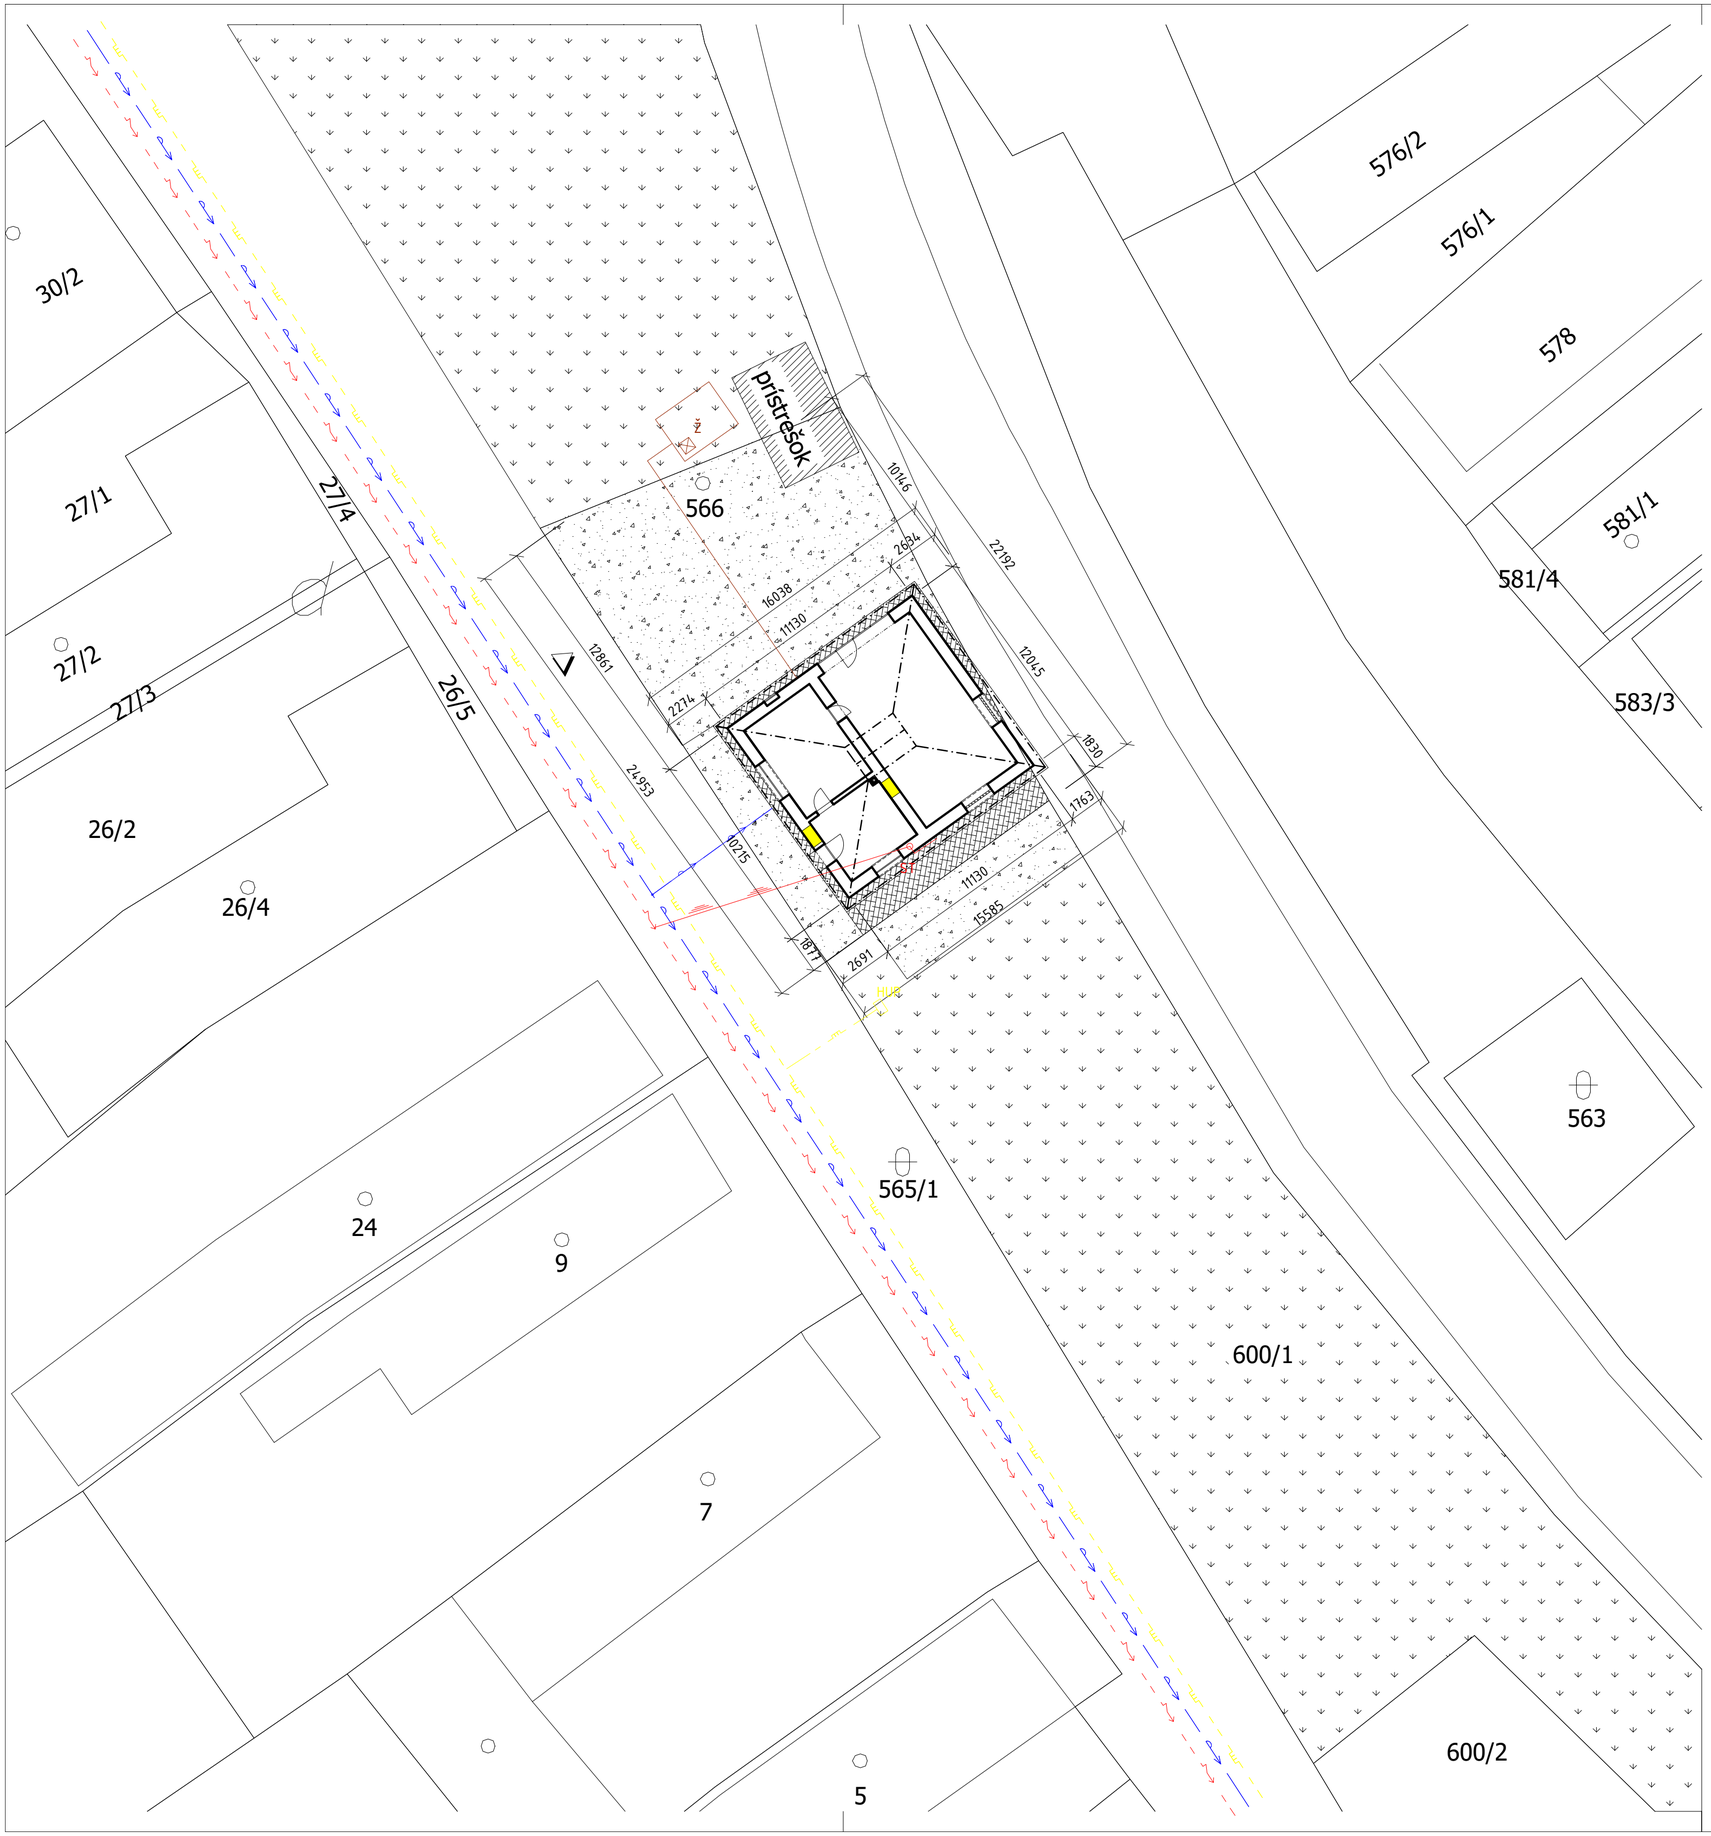

LEGENDA

- BUDOVA HASIČSKEJ ZBROJNICE - NOVÝ STAV – 207,2 m²
- PRÍSTREŠOK PRE HISTORICKÉ HASIČSKÉ ZARIADENIE
- HLAVNÝ VJAZD NAPOZEMOK
- SPEVNENÁ PLOCHA -212,2 m² -asfalt
- SPEVNENÁ PLOCHA -34,2 m² -BETÓN
- ZATRÁVNENÁ PLOCHA
- VS VODOMERNÁ ŠACHTA – jestvujúca
- Ž ŽUMPA - 20m³ – jestvujúca
- VZDUŠNÁ SIEŤ NN – jestvujúca
- ELEKTRICKÁ PRÍPOJKA ZEMOU – jestvujúca
- VEREJNÝ VODOVOD – jestvujúci
- VODOVODNÁ PRÍPOJKA – navrhovaná
- KANALIZAČNÁ PRÍPOJKA – navrhovaná
- VEREJNÝ PLYNOVOD – jestvujúci

POZNÁMKA

- ZASTAVANÁ PLOCHA HASIČSKOU ZBROJNICOU 113,7 m²

Autor projektu:	Milan Šmikniar	Zodp.projektant:	Ing. Mária Považanová	Vlastník výkresu: PROJEKT ateliér NB s.r.o. PROJEKTOVANIE POZEMNÝCH STAVIEB IČO: 36 862 274 DIČ: 2023057619 ul. Bernolákova 36/11, 968 01 Nová Baňa mobil: 0918 773 118 mobil: 0903 549 314	
Projektant:	Milan Šmikniar	Kreslil:	Samuel Šmikniar		
Investor:	Obec Brehy				
Bydlisko:	Brehy č. 117, 968 01 Brehy				
Miesto stavby:	Brehy	Parcela číslo:	566	Číslo zákazky:	xxxxx
Názov stavby:	Rekonštrukcia a modernizácia hasičskej zbrojnice			Dátum:	08/2017
				Formát:	6xA4 Číslo sady:
				Stupeň PD:	pre stavebné povolenie
Časť PD:	Architektúra			Mierka:	Číslo výkresu:
Názov časti:	**Situácia - jestvujúci stav**			**1:200**	**2**