


↳ Rez A-A' - jestvujúci stav

M 1:50

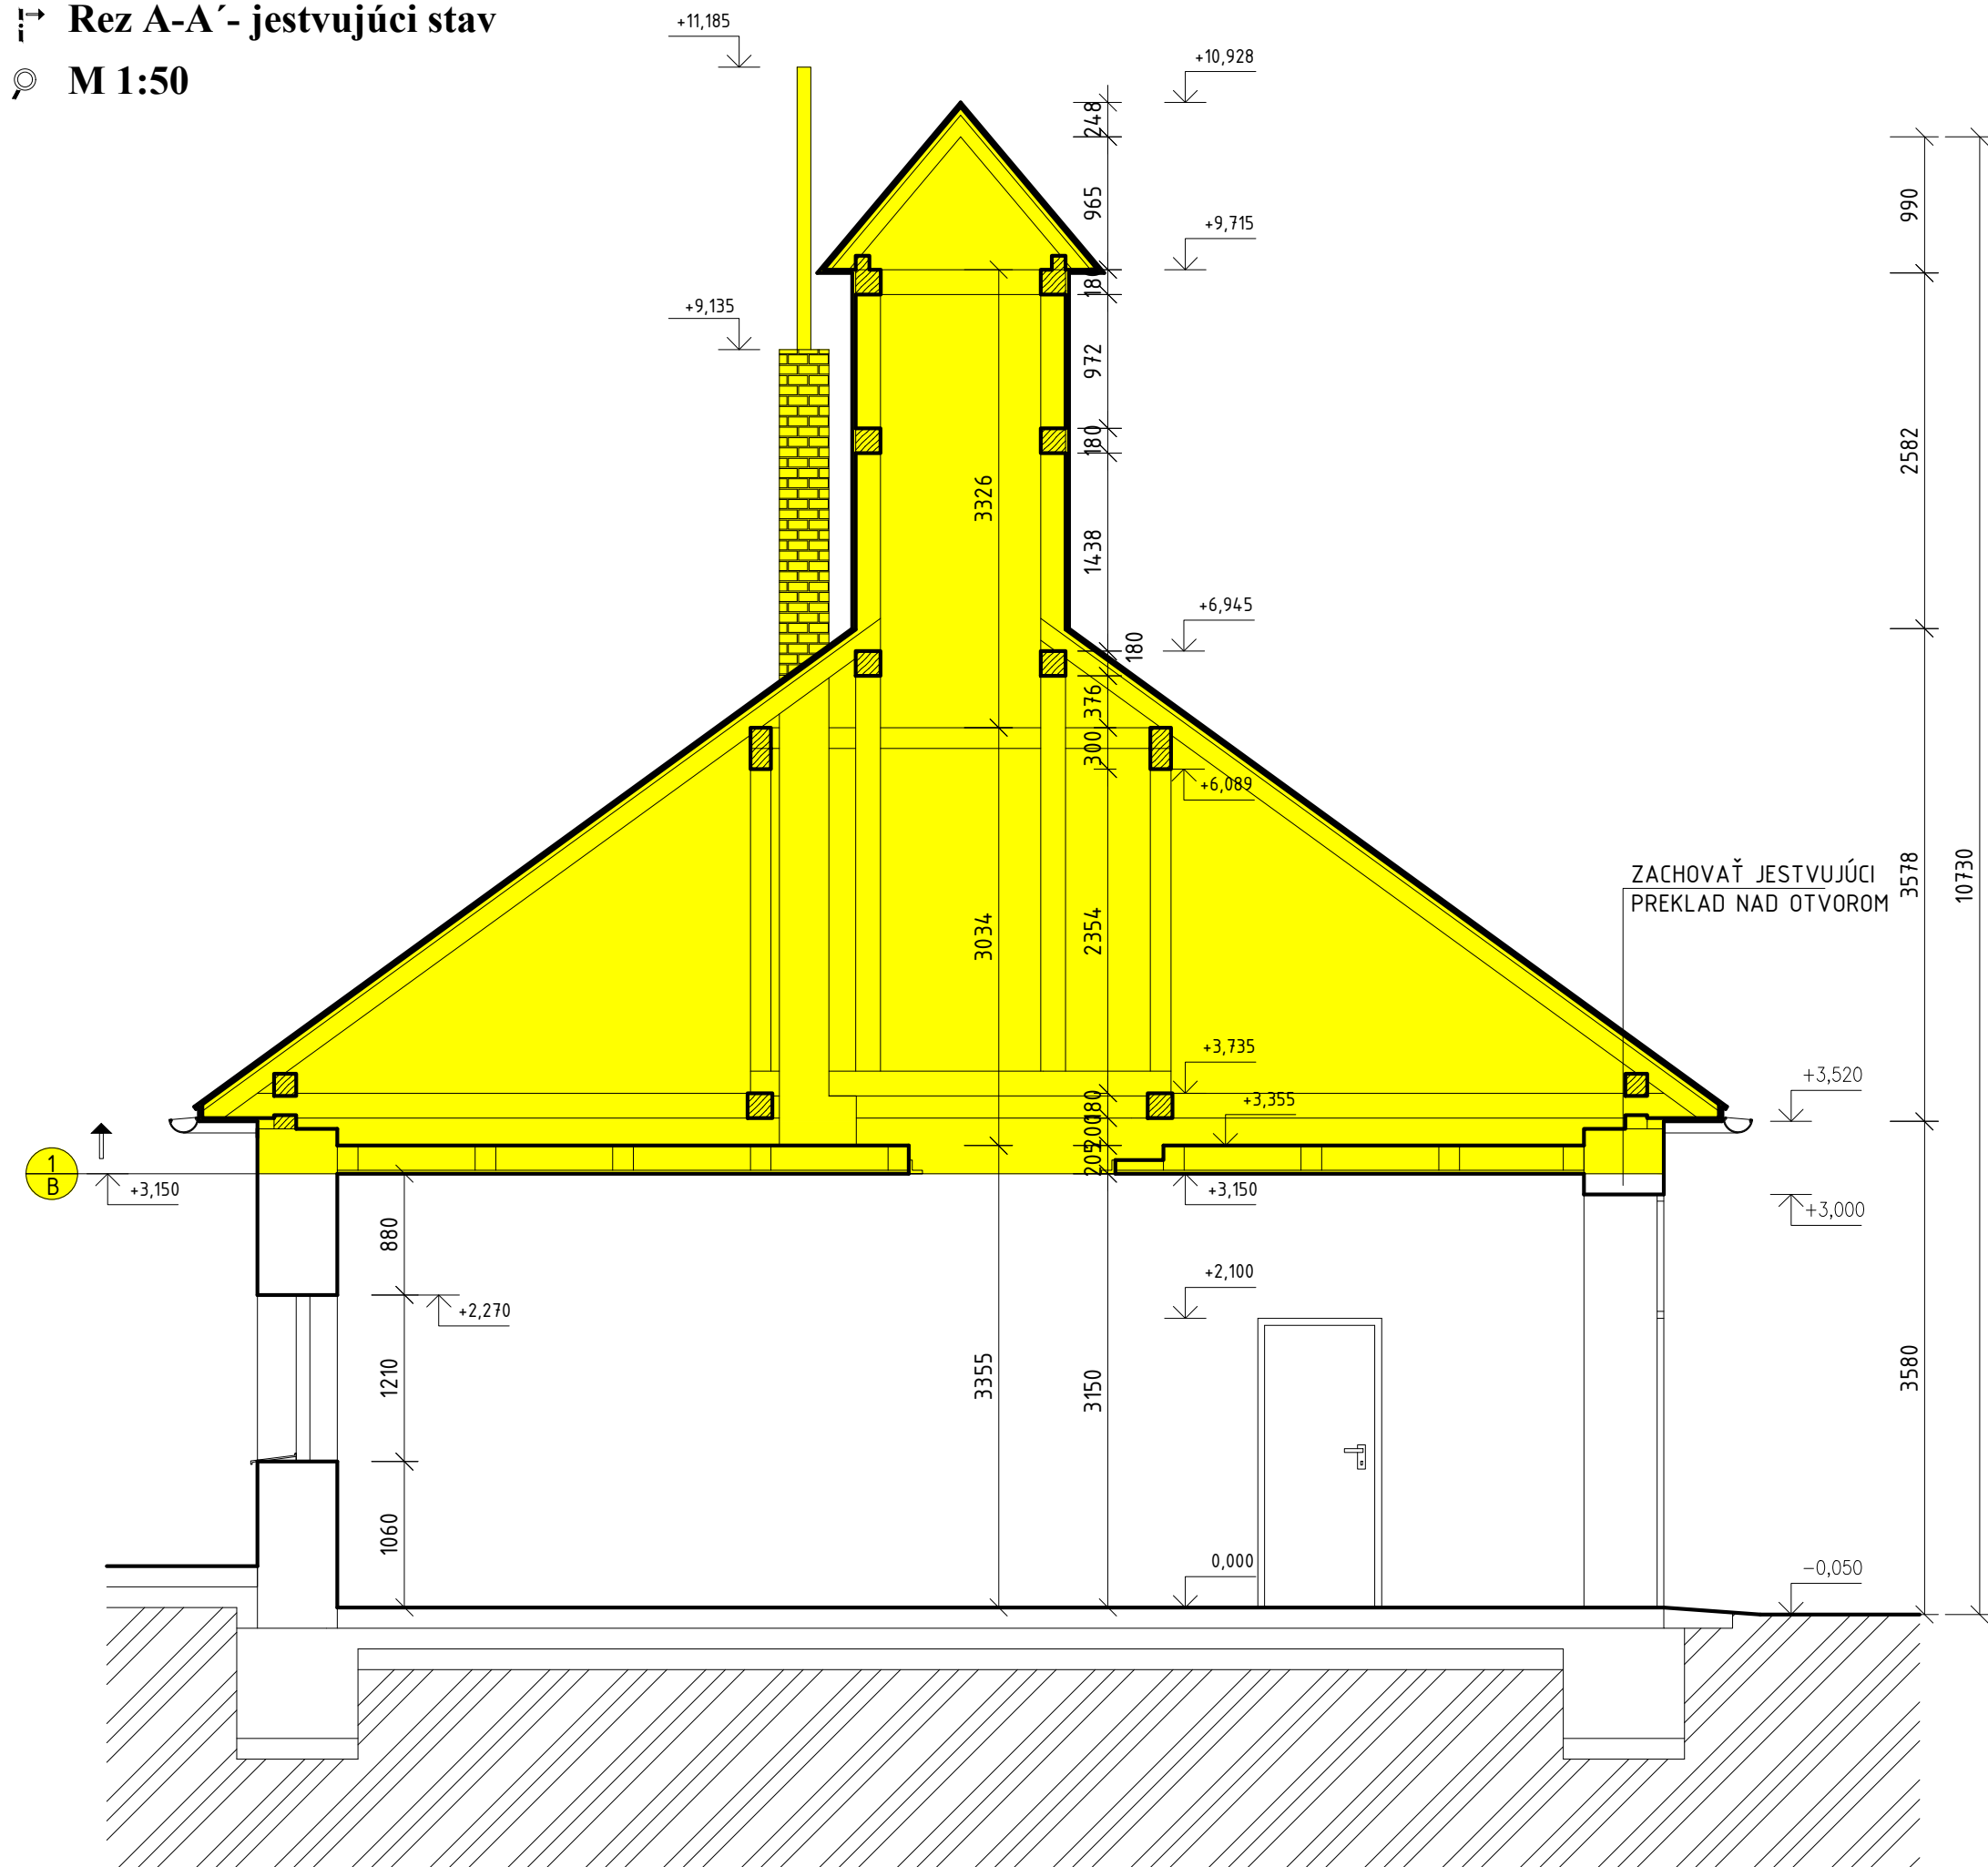

VYSVETLIVKY

- 1 B** KOMPLETNÉ ODSTRÁNENIE STAVBY NAD ÚROVŇOU +3,150 (KONŠTRUKCIA KROVU A STROPU, STREŠNÝ PLÁŠŤ)

LEGENDA MATERIÁLOV

- JESTVUJÚCE MURIVO (tehla + kameň)
- DREVENÉ KONŠTRUKCIE Z IHLIČNATÉHO DREVA
- MURIVO KOMÍNA Z PLNÝCH PÁLENÝCH TEHÁL V POHLEDE

POZNÁMKY

- BÚRACIE PRÁCE

STAVEBNÝ ODPAD TREBA USKLADŇOVAŤ V PRISTAVENOM VEĽKOKAPACITNOM KONTAJNERI A PRISTÚPIŤ K JEHO SEPARÁCIÍ V PRÍPADE ĎALŠIEHO MOŽNÉHO VYUŽITIA

ZOZNAM PAMIATOK

V OBJEKTE SA NENACHÁDZAJÚ ŽIADNE PAMIATKOVO CHRÁNENÉ KONŠTRUKCIE!

Autor projektu:	Milan Šmikniar	Zodp.projektant:	Ing. Mária Považanová	Vlastník výkresu: PROJEKT ateliér NB s.r.o. PROJEKTOVANIE POZEMNÝCH STAVIEB IČO: 36 862 274 DIČ: 2023057619 ul. Bernolškova 36/11, 968 01 Nová Baňa mobil: 0918 773 118 mobil: 0903 549 314	
Projektant:	Milan Šmikniar	Kreslil:	Samuel Šmikniar		
Investor:	Obec Brehy				
Bydlisko:	Brehy č. 117, 968 01 Brehy				
Miesto stavby:	Brehy	Parcela číslo:	566	Číslo zákazky:	XXXXX
Názov stavby:	Rekonštrukcia a modernizácia hasičskej zbrojnice			Dátum:	08/2017
Časť PD:				Architektúra	Formát:
Názov časti:	Rez A-A' - jestvujúci stav			Stupeň PD:	pre stavebné povolenie
				Mierka:	Číslo výkresu:
				1:50	4