


↳ **Pôdorys 1.NP**
-jestvujúci stav
M 1:50

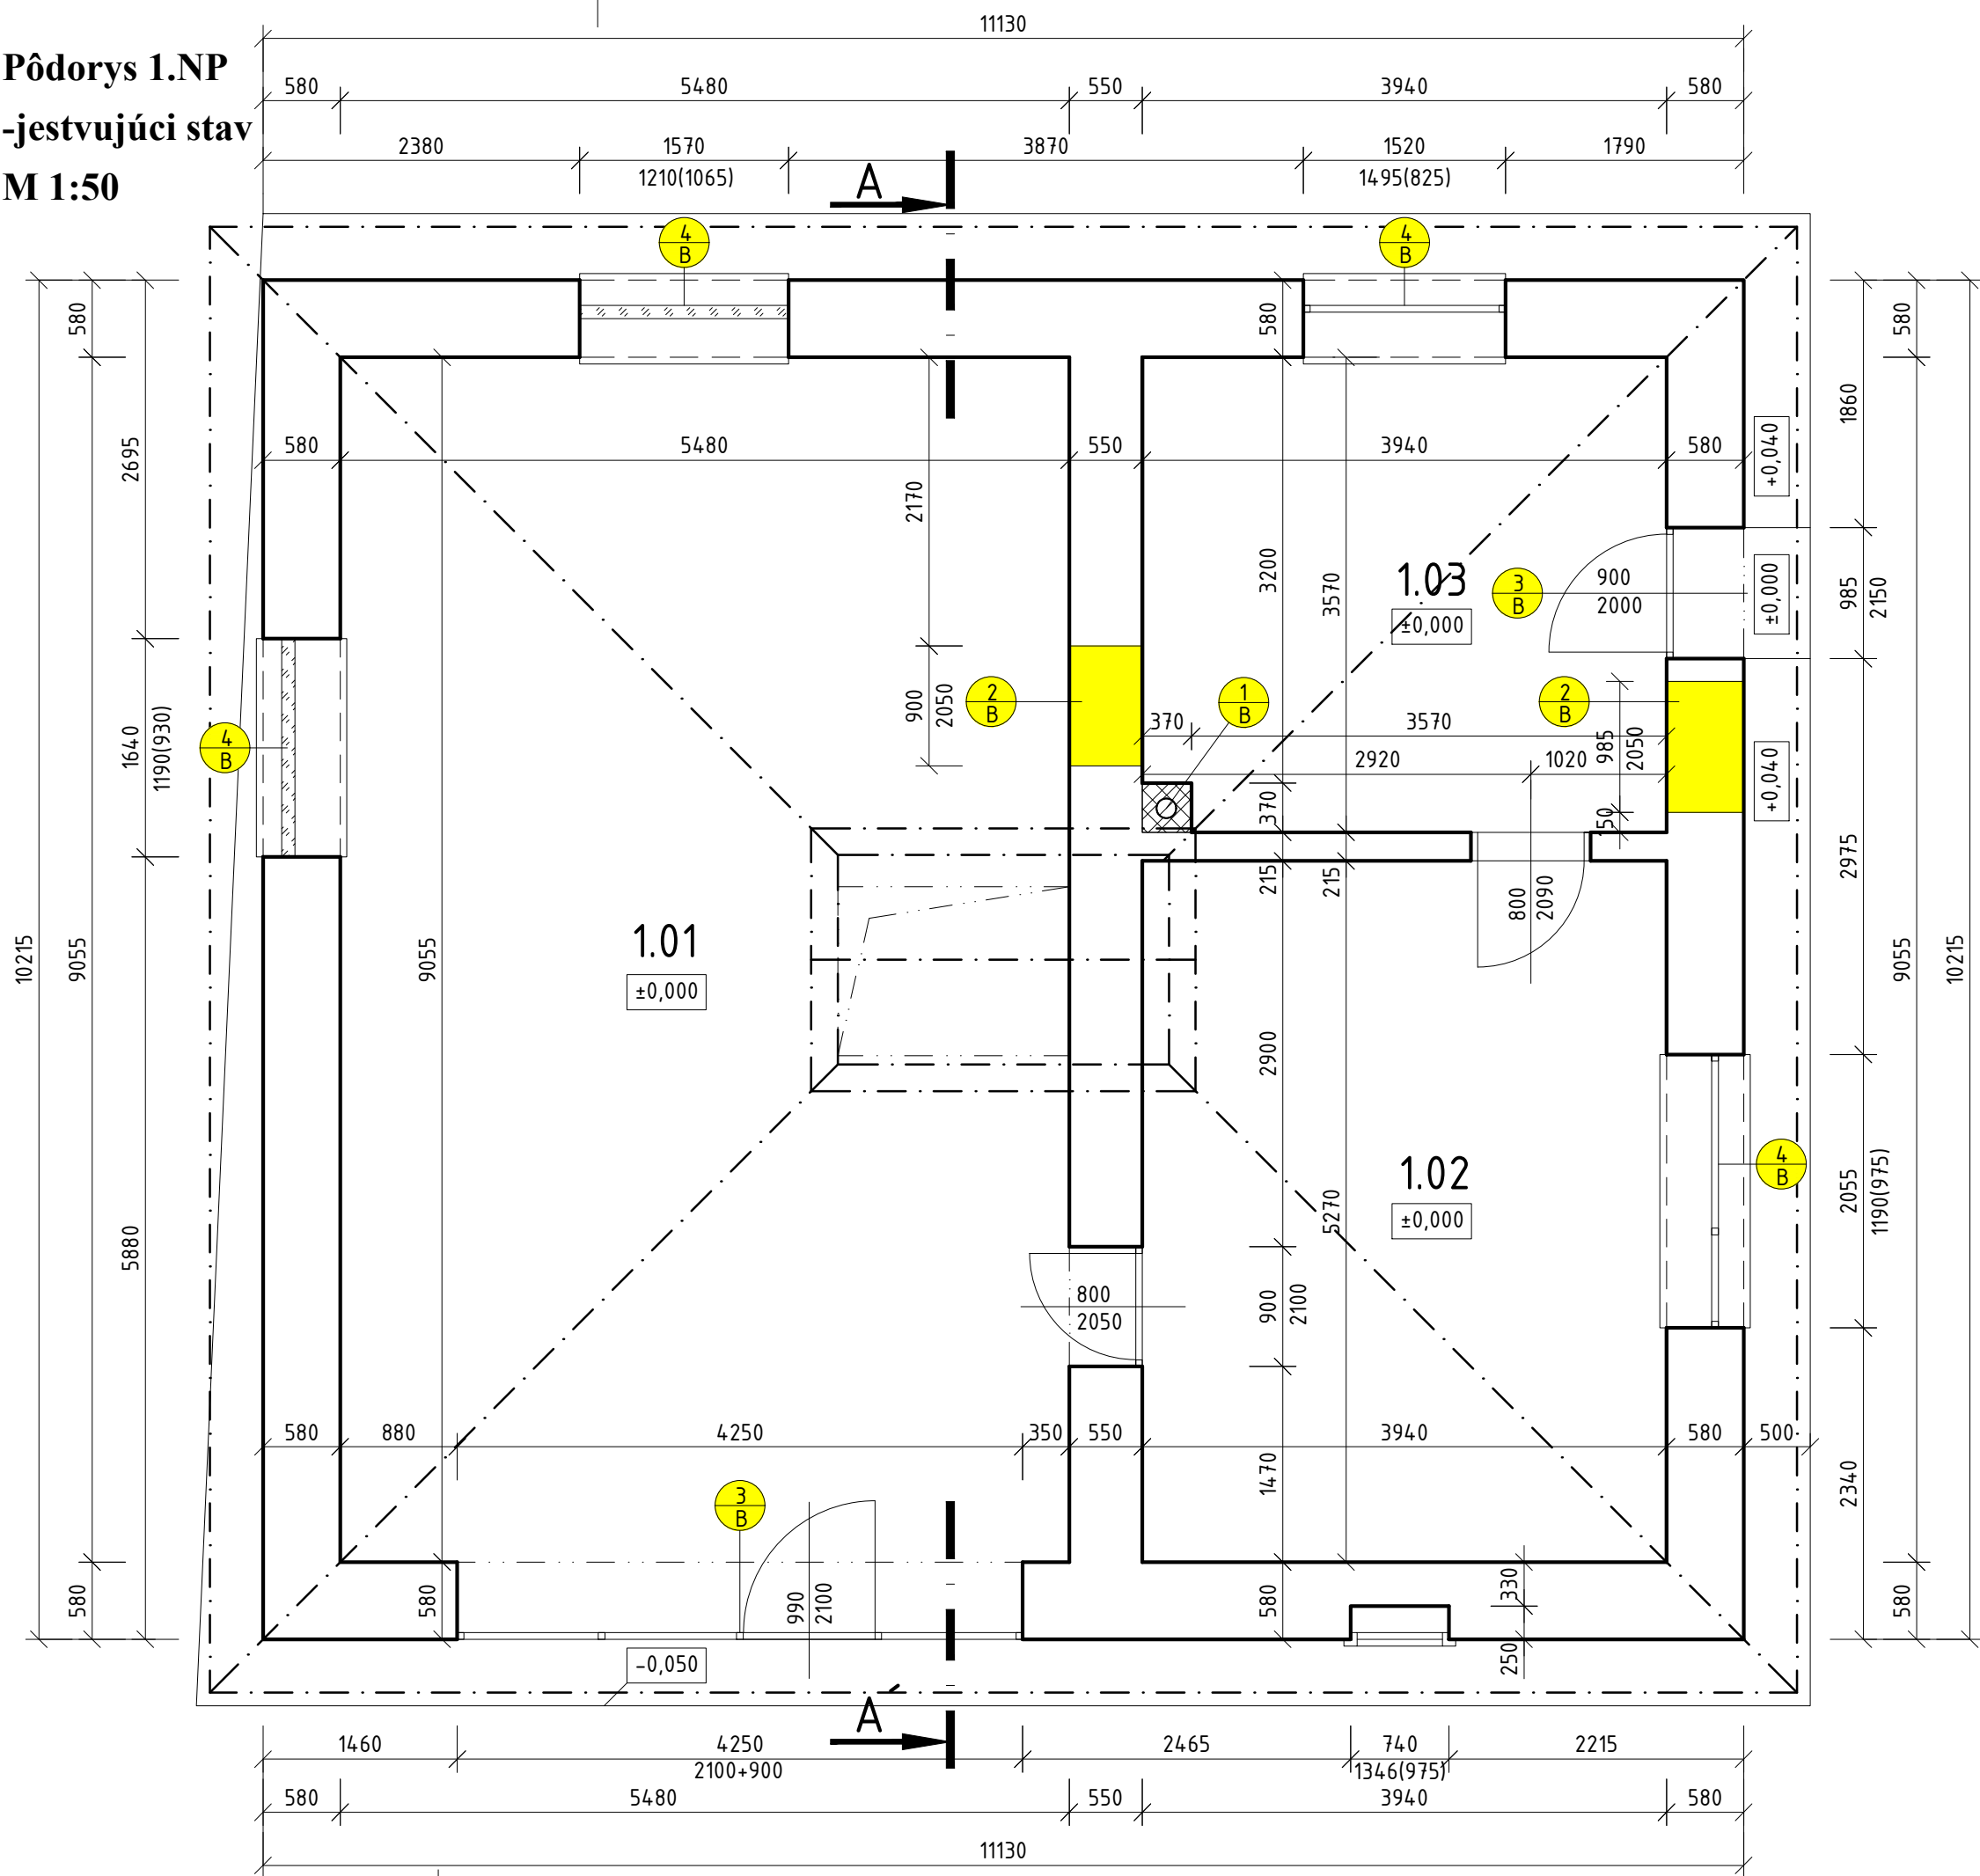

LEGENDA MIESTNOSTÍ

Č.M	NÁZOV MIESTNOSTI 1.NP	PLOCHA (m ²)
1.01	GARÁŽ PRE ZÁSAHOVÉ VOZIDLO	49,62
1.02	ODPOČINKOVÁ MIESTNOSŤ	20,76
1.03	SKLAD	13,93
	CELKOVÁ PODLAHOVÁ PLOCHA	84,31

VYSVETLIVKY

- 1 B** KOMPLETNÉ ODSTRÁNENIE KOMÍNOVEJ KOŠTRUKCIE NAD ÚROVŇOU 0,000
- 2 B** VYBÚRANIE OTVORU V NOSNOM MURIVE HRÚBKY 580 A 550mm
ROZMERY PODĽA KÓTY VO VÝKRESE
- 3 B** KOMPLETNÉ ODSTRÁNENIE DVERNÝCH KONŠTRUKCIÍ
- 4 B** KOMPLETNÉ ODSTRÁNENIE OKENNÝCH KONŠTRUKCIÍ,
VRÁTANÉ VONKAJŠIEHO A VNÚTORNEHO PARAPETU

LEGENDA MATERIÁLOV

JESTVUJÚCE MURIVO (tehla + kameň)


POZNÁMKY

BÚRACIE PRÁCE

STAVEBNÝ ODPAD TREBA USKLADŇOVAŤ V PRISTAVENOM VEĽKOKAPACITNOM KONTAJNERI A PRÍSTÚPIŤ K JEHO SEPARÁCII V PRÍPADE ĎALŠIEHO MOŽNÉHO VYUŽITIA

ZOZNAM PAMIATOK

V OBJEKTE SA NENACHÁDZAJÚ ŽIADNE PAMIATKOVO CHRÁNENÉ KONŠTRUKCIE!

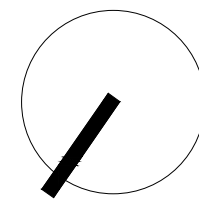

Autor projektu:	Milan Šmikniar	Zodp.projektant:	Ing. Mária Považanová	Vlastník výkresu: PROJEKT ateliér NB s.r.o. PROJEKTOVANIE POZEMNÝCH STAVIEB IČO: 36 862 274 DIČ: 2023057619 ul. Bernolškova 36/11, 968 01 Nová Baňa mobil: 0918 773 118 mobil: 0903 549 314	
Projektant:	Milan Šmikniar	Kreslil:	Samuel Šmikniar		
Investor:	Obec Brehy				
Bydlisko:	Brehy č. 117, 968 01 Brehy				
Miesto stavby:	Brehy	Parcela číslo:	566	Číslo zákazky:	XXXXX
Názov stavby:	Rekonštrukcia a modernizácia hasičskej zbrojnice			Dátum:	08/2017
Časť PD:				Architektúra	Formát:
Názov časti:	Pôdorys 1.NP - jestvujúci stav			Stupeň PD:	pre stavebné povolenie
		Mierka:		Číslo výkresu:	3