

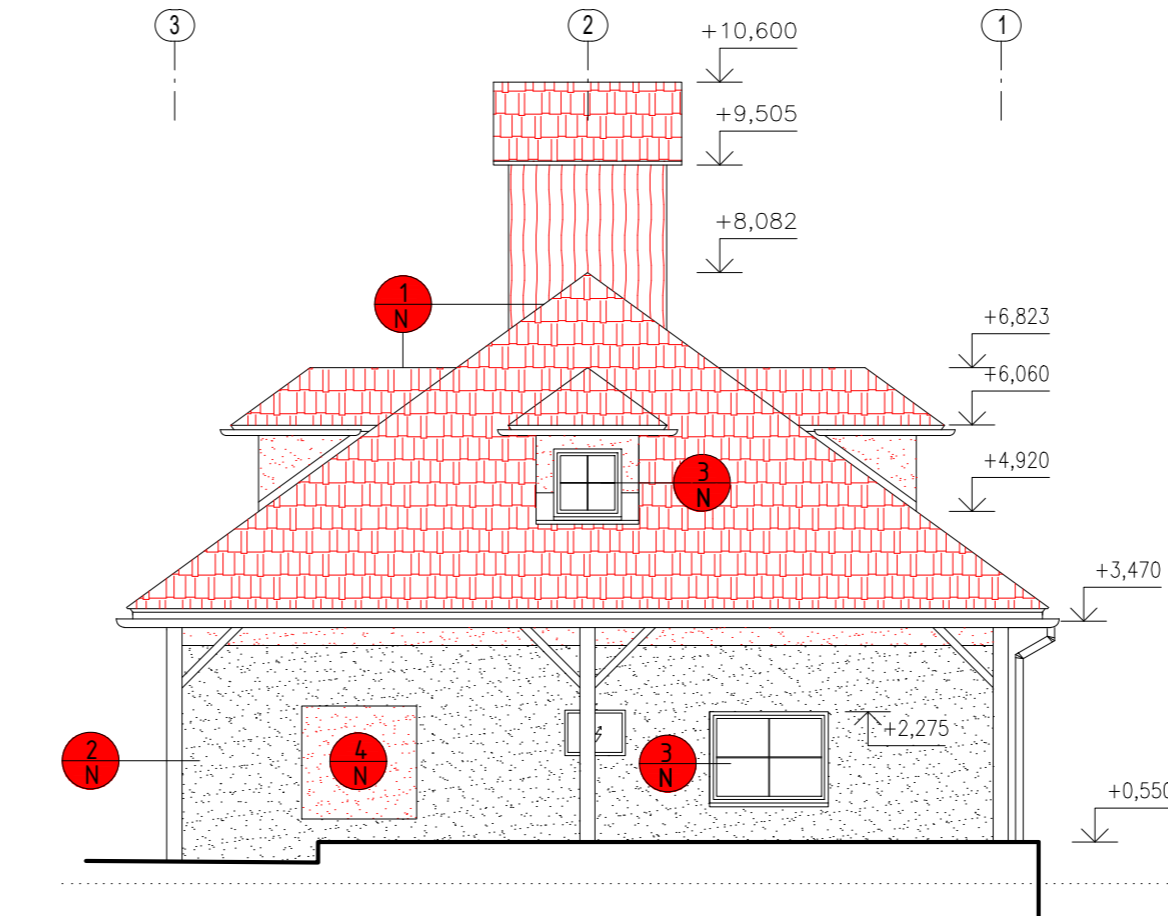
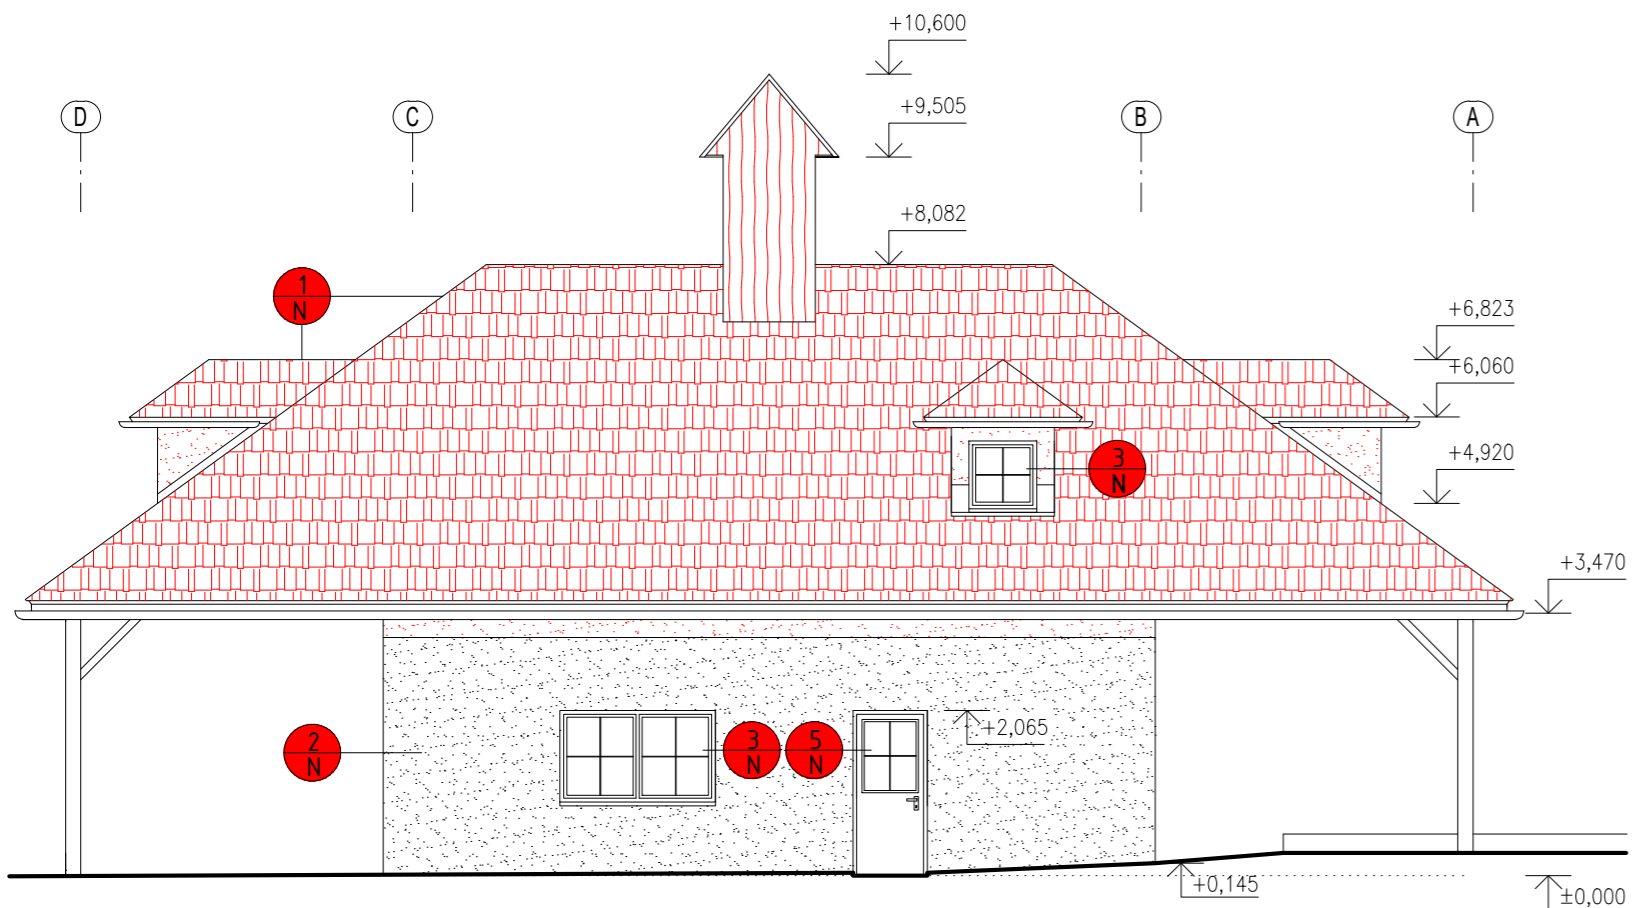


➔ Pohľady- nový stav

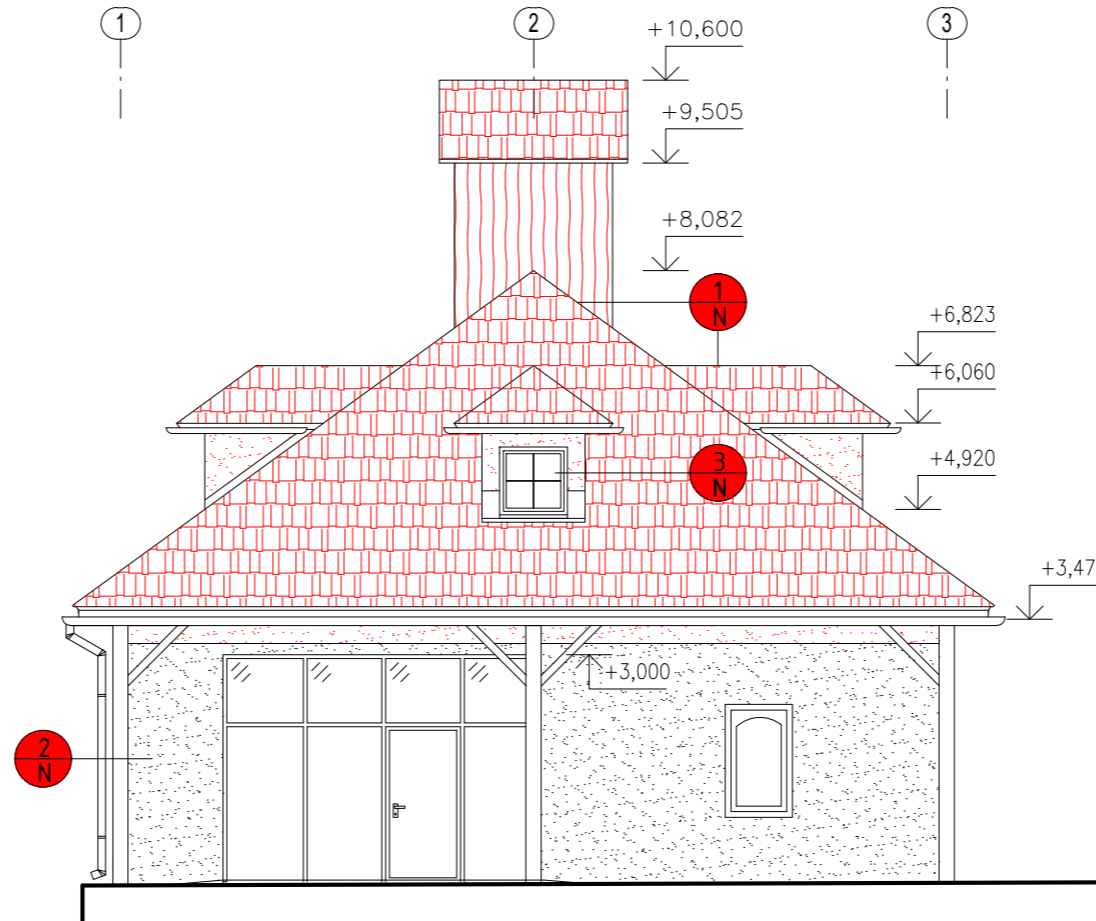


M 1:100

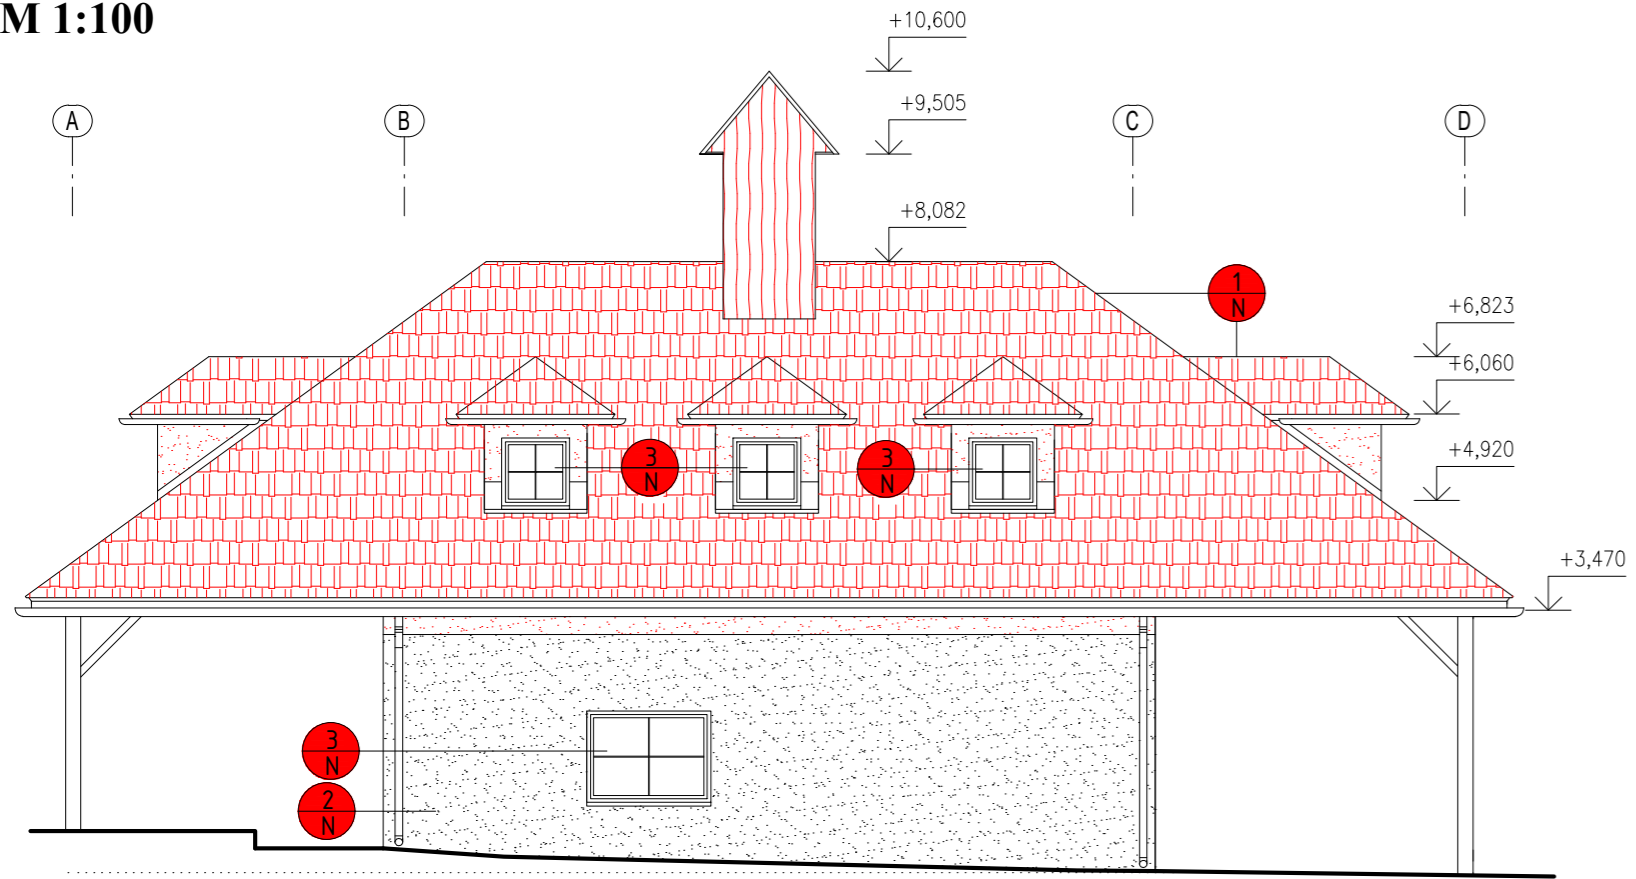


## VYSVETLIVKY

- 1 N NOVÁ STREŠNÁ A STROPNÁ KONŠTRUKCIA - TONDACH Francúzska 12 + KLAMPIARSKÉ VÝROBKY  
FARBA STREŠNEJ KRYTINY prírodná /RESP. PODĽA VÝBERU INVESTORA
- 2 N FASÁDNA OMIETKA,  
BLEDO-ČERVENÁ FARBA/RESP. PODĽA VÝBERU INVESTORA
- 3 N PLASTOVÉ ŠEŠŤKOMOROVÉ OKNÁ A DVERE S IZOLAČNÝM DVOJSKLOM  
FARBA RÁMU ZLATÝ DUB
- 4 N ZAMUROVAŤ OTVOR V NOSNEJ OBVODOVEJ STENE PODĽA ROZMEROV VO VÝKRESE
- 5 N NOVÉ PLASTOVÉ EX. DVERE S ČIASTOČNÝM PRESKLENÍM (NEPRIEHLADNÉ SKLO)

## LEGENDA MATERIÁLOV

-  HRUBOZRNNÁ EXTERÉROVÁ OMIETKA, FARBA BLEDO-RUŽOVÁ
-  KERAMICKÁ STREŠNÁ KRITINA
-  OBITIE Z DREVENÝCH DOSÁK

## POZNÁMKA

 NOVOVYBUDOVANÉ KONŠTRUKCIE

STAVEBNÝ ODPAD TREBA USKLADŇOVAŤ V PRISTAVENOM VEĽKOKAPACITNOM KONTAJNERI A PRISTÚPIŤ K JEHO SEPARÁCII V PRÍPADE ĎALŠIEHO MOŽNÉHO VYUŽITIA

## ZOZNAM PAMIATOK

V OBJEKTE SA NENACHÁDZAJÚ ŽIADNE PAMIATKOVO CHRÁNENÉ KONŠTRUKCIE!

Autor projektu:	Milan Šmikniar	Zodp.projektant:	Ing. Mária Považanová	Vlastník výkresu:	<b>PROJEKT</b> ateliér NB s.r.o. PROJEKTOVANIE POZEMNÝCH STAVIEB IČO: 36 862 274 DIČ: 2023057619 ul. Bernolákova 36/11, 968 01 Nová Baňa mobil: 0918 773 118 mobil: 0903 549 314		
Projektant:	Milan Šmikniar	Kreslil:	Samuel Šmikniar	Číslo zákazky:		XXXXX	
Investor:	Obec Brehy	Bvdlisko:	Brehy č. 117, 968 01 Brehy	Dátum:		08/2017	
Miesto stavby:	Brehy	Parcela číslo:	566	Formát:	3xA4	Číslo sady:	
Názov stavby:	<b>Rekonštrukcia a modernizácia hasičskej zbrojnice</b>			Stupeň PD:	pre stavebné povolenie		
Časť PD:	Architektúra			Mierka:	1:100		
Názov časti:	<b>Pohľady - nový stav</b>			Číslo výkresu:	<b>9</b>		